


# The View

résidence de 21 logements route du Boude CHATEL

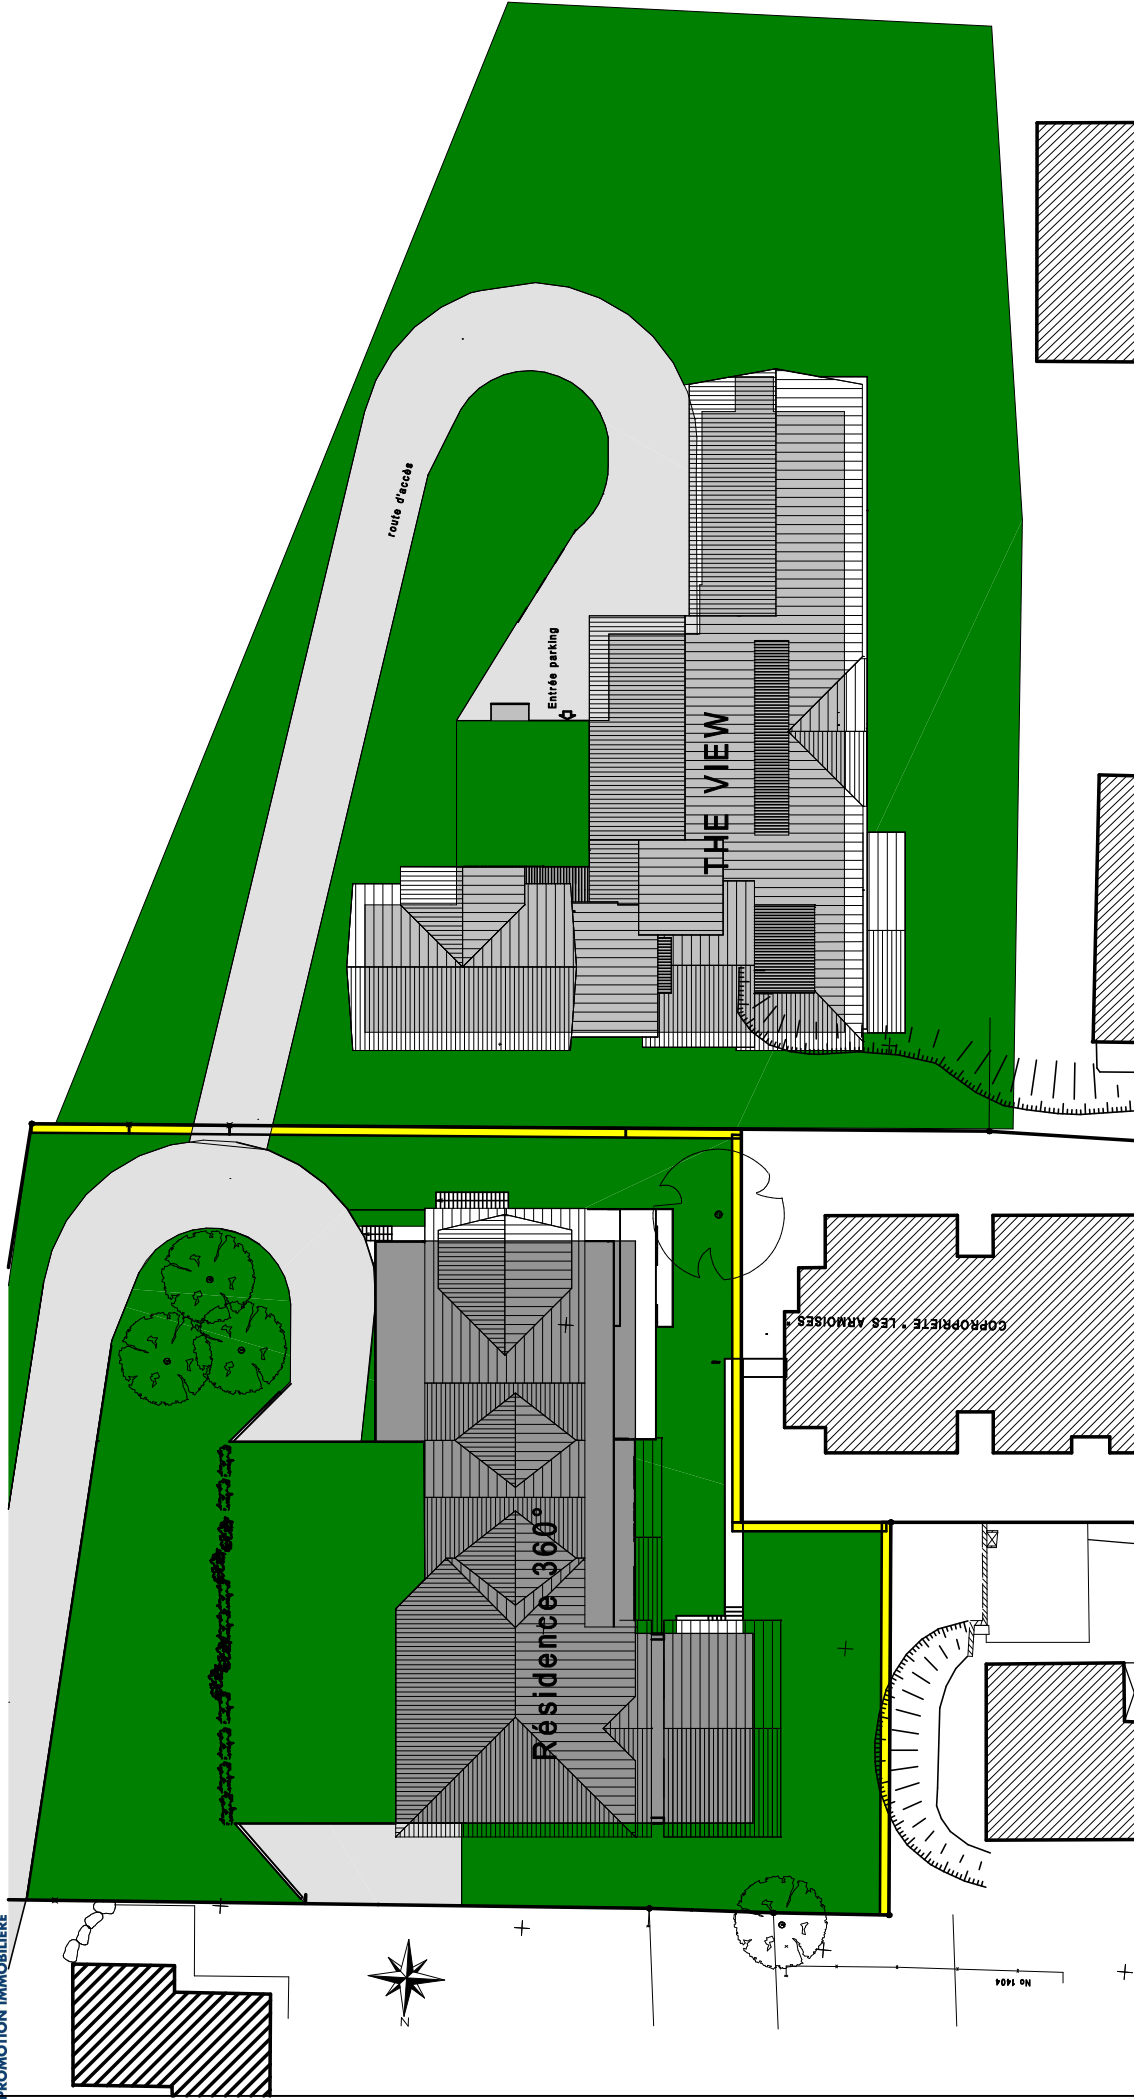

PLAN DE MASSE

17 décembre 2015



MARC HOTELIER  
ARCHITECTE D.P.L.G  
2 RUE DES BRANGES 74200 THONON

MAITRE D'OUVRAGE  
SARL 360°, 1 avenue du Léman  
74200 THONON

